
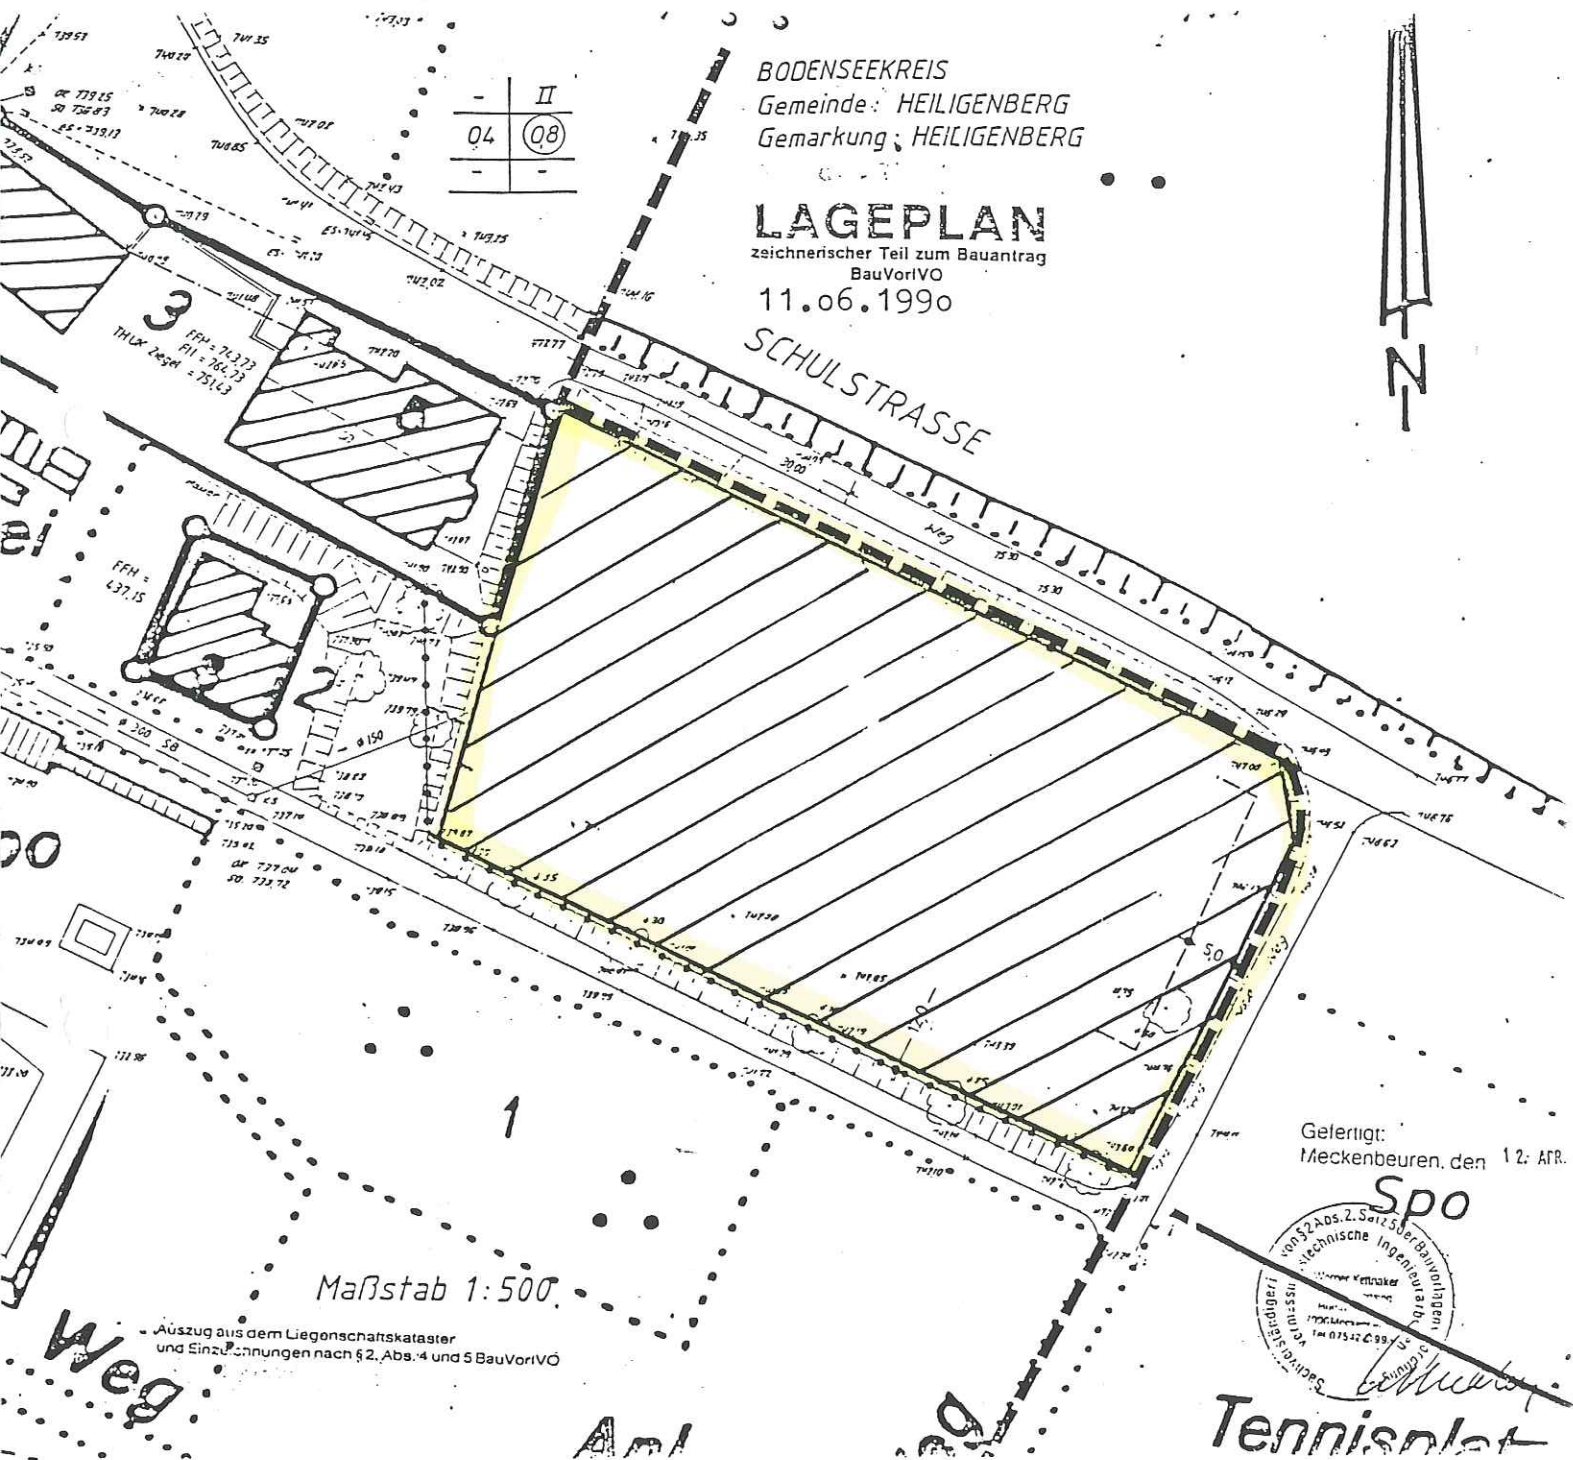


BODENSEEKREIS  
Gemeinde: HEILIGENBERG  
Gemarkung: HEILIGENBERG

# LAGEPLAN

zeichnerischer Teil zum Bauantrag  
BauVorlVO  
11.06.1990

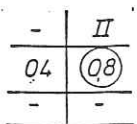

Maßstab 1:500

Gelertigt: Meckenbeuren, den 12. APR.



Tennisplatz