


KREIS ÜBERLINGEN GEMARK. HEILIGENBERG  
 TEILBEBAUUNGSPL. MÜHLÖSCHLE

Überlingen, den 1. 8. 1972  
 Der Architekt

Heiligenberg, den 13. Nov. 1973  
 Die Gemeinde

DIPL. ING. RICHARD SCHOLTZ  
 7770 ÜBERLINGEN  
 Jodochstr. 10 - Tel. 07351/3684

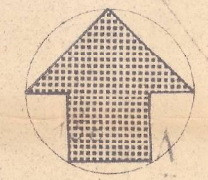

ERLÄUTERUNGEN

- Bestehende Gebäude
- Geplante Gebäude
- Garagen
- bestehende Grundstücksgrenzen
- aufzuhebende Grundstücksgrenzen
- geplante Grundstücksgrenzen
- Straßen, Wege, Plätze
- Straßenbegrenzungslinien
- Grenze des räumlichen Geltungsbereiches

ART DER BAULICHEN NUTZUNG


- §§ 1-15 Bau NVO
- WA Allgemeines Wohngebiet

MASS DER BAULICHEN NUTZUNG

- §§ 16-21 Bau NVO
- II ZAHLE DER VOLLGESCHOSSE (Höchstgrenze)
- GRZ 04 Grundflächenzahl
- GFZ 08 Geschossflächenzahl

BAUWEISE BAULINIEN BAUGRENZE

- §§ 22-23 Bau NVO
- 0 Offene Bauweise
- Baugrenze

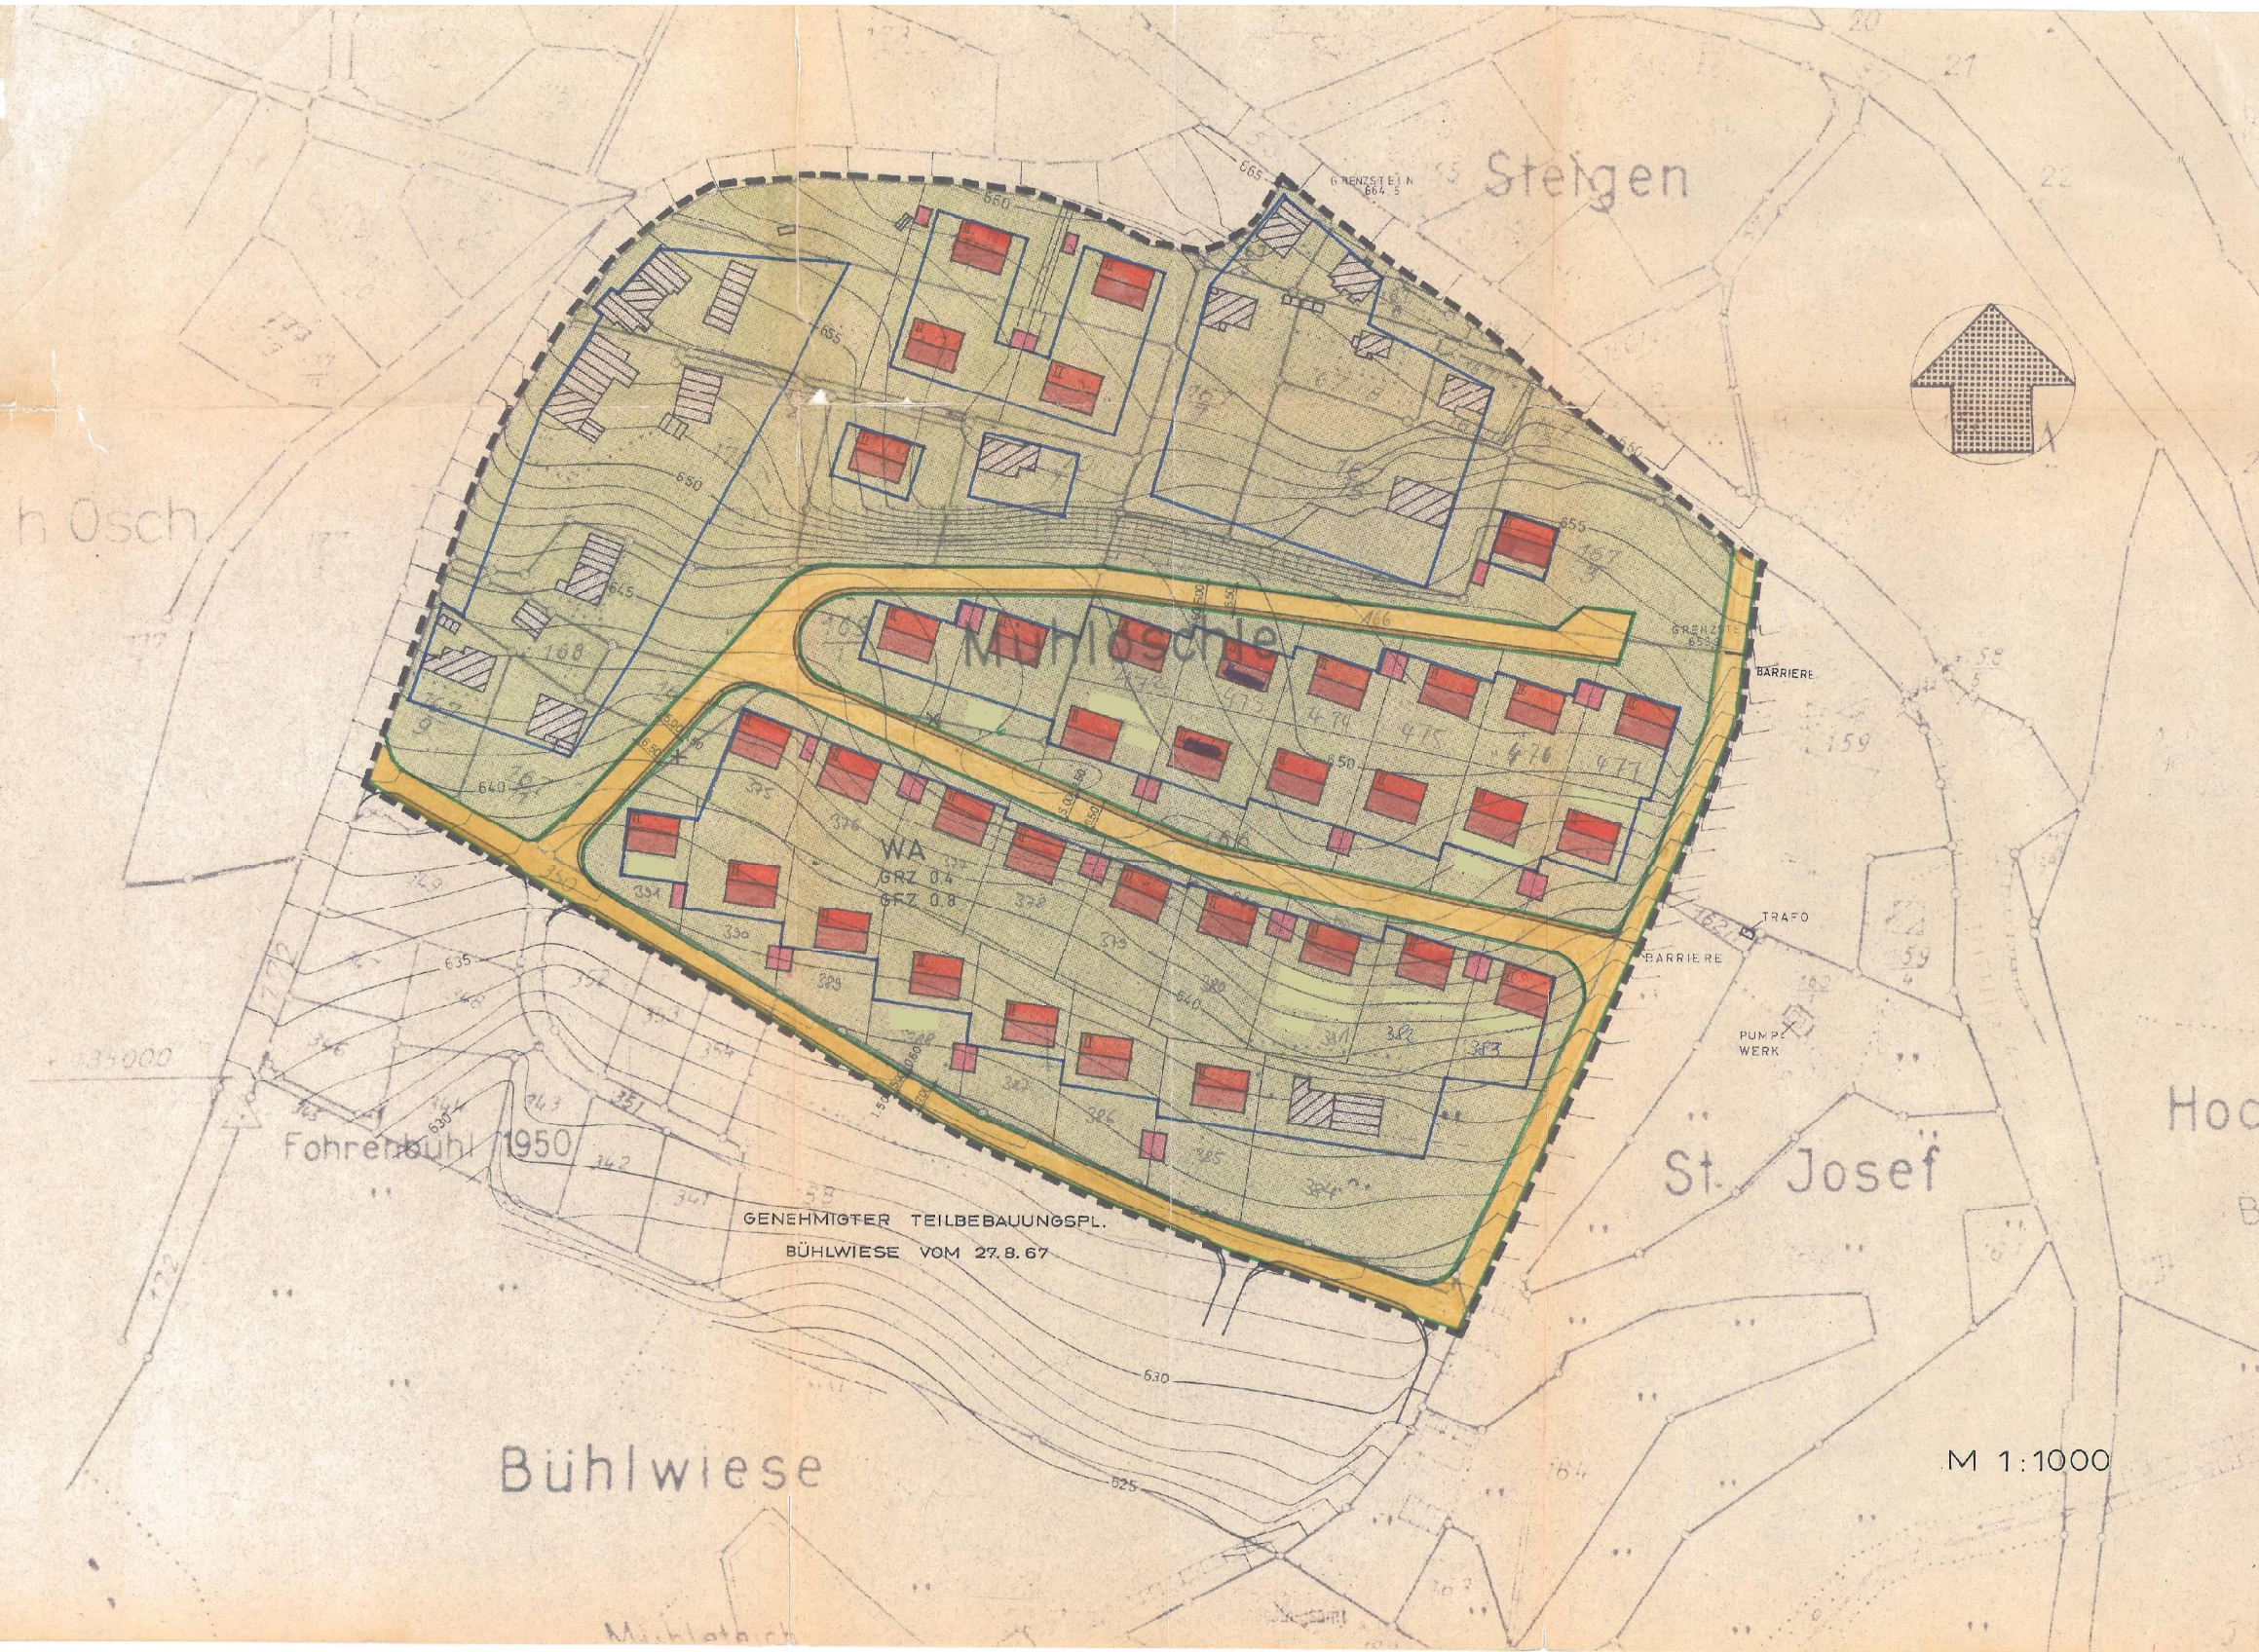

GENEHMIGTER TEILBEBAUUNGSPL.  
 BÜHLWIESE VOM 27.8.67

M 1:1000