

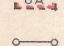
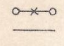

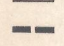
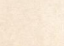





Überlingen, den 4. Nov. 1974  
Der Architekt  
DIPLOM-INGENIEUR RICHARD SCHOLT  
7770 Überlingen  
Jedenstr. 10 - Tel. 07551/63602

Heiligenberg, den 16. MRZ. 1976  
Die Gemeinde

ERLÄUTERUNGEN

-  Bestehende Gebäude
-  Geplante Gebäude
-  Garagen
-  bestehende Grundstücksgrenzen
-  aufzuhobende geplante Grundstücksgrenzen
-  Straßen, Wege, Plätze
-  Straßenbegrenzungslinien
-  Grenze des räumlichen Geltungsbereiches

ART DER BAULICHEN NUTZUNG

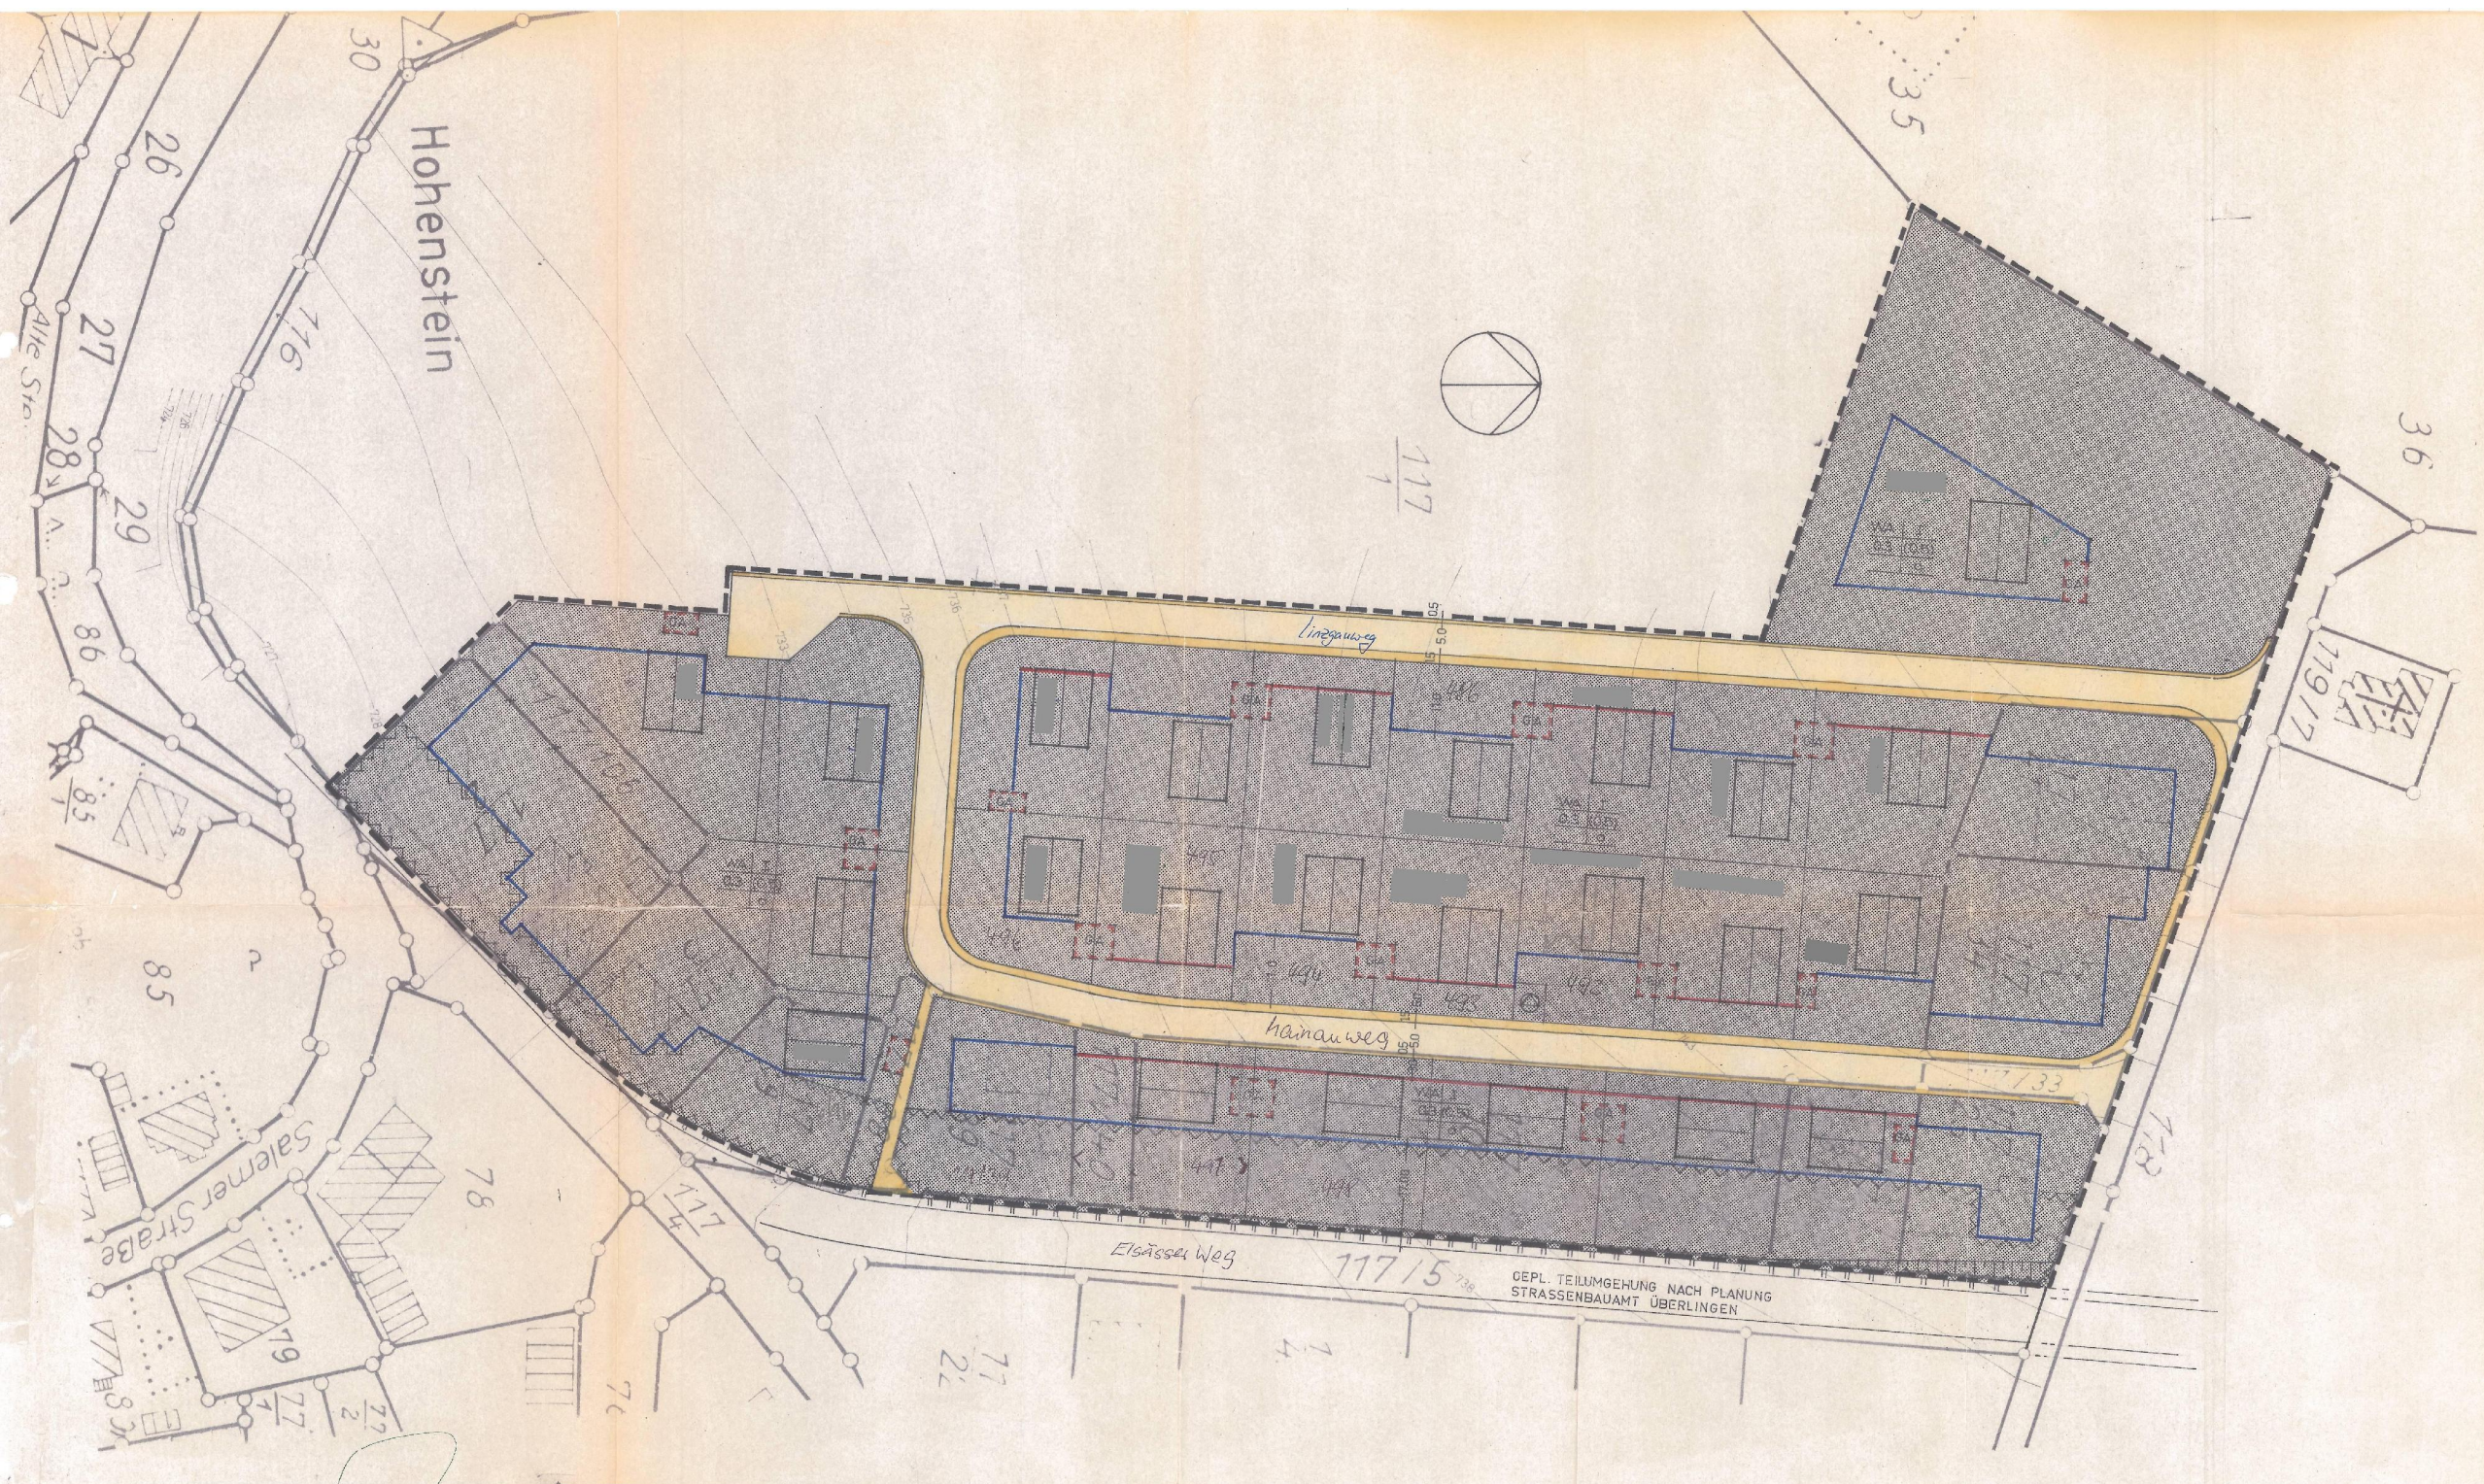
- §§ 1-15 Bau NVO
-  Allgemeines Wohngebiet
-  TRAF0-Station

MASS DER BAULICHEN NUTZUNG

- §§ 16-21 Bau NVO
- I Zahl der Vollgeschosse
- 0,3 Grundflächenzahl
- (0,5) Geschossflächenzahl

BAUWEISE BAULINIEN BAUGRENZE

- §§ 22-23 Bau NVO
- o Offene Bauweise
-  Baulinie
-  Baugrenze
-  Zufahrtsverbot
-  Böschung
-  v.d. Bebauung freizuh. Grundstücke



GEPL. TEILUMGEHUNG NACH PLANUNG  
STRASSENBAUAMT ÜBERLINGEN